



十里铺街道长乐坡村拟征收土地范围图(一)

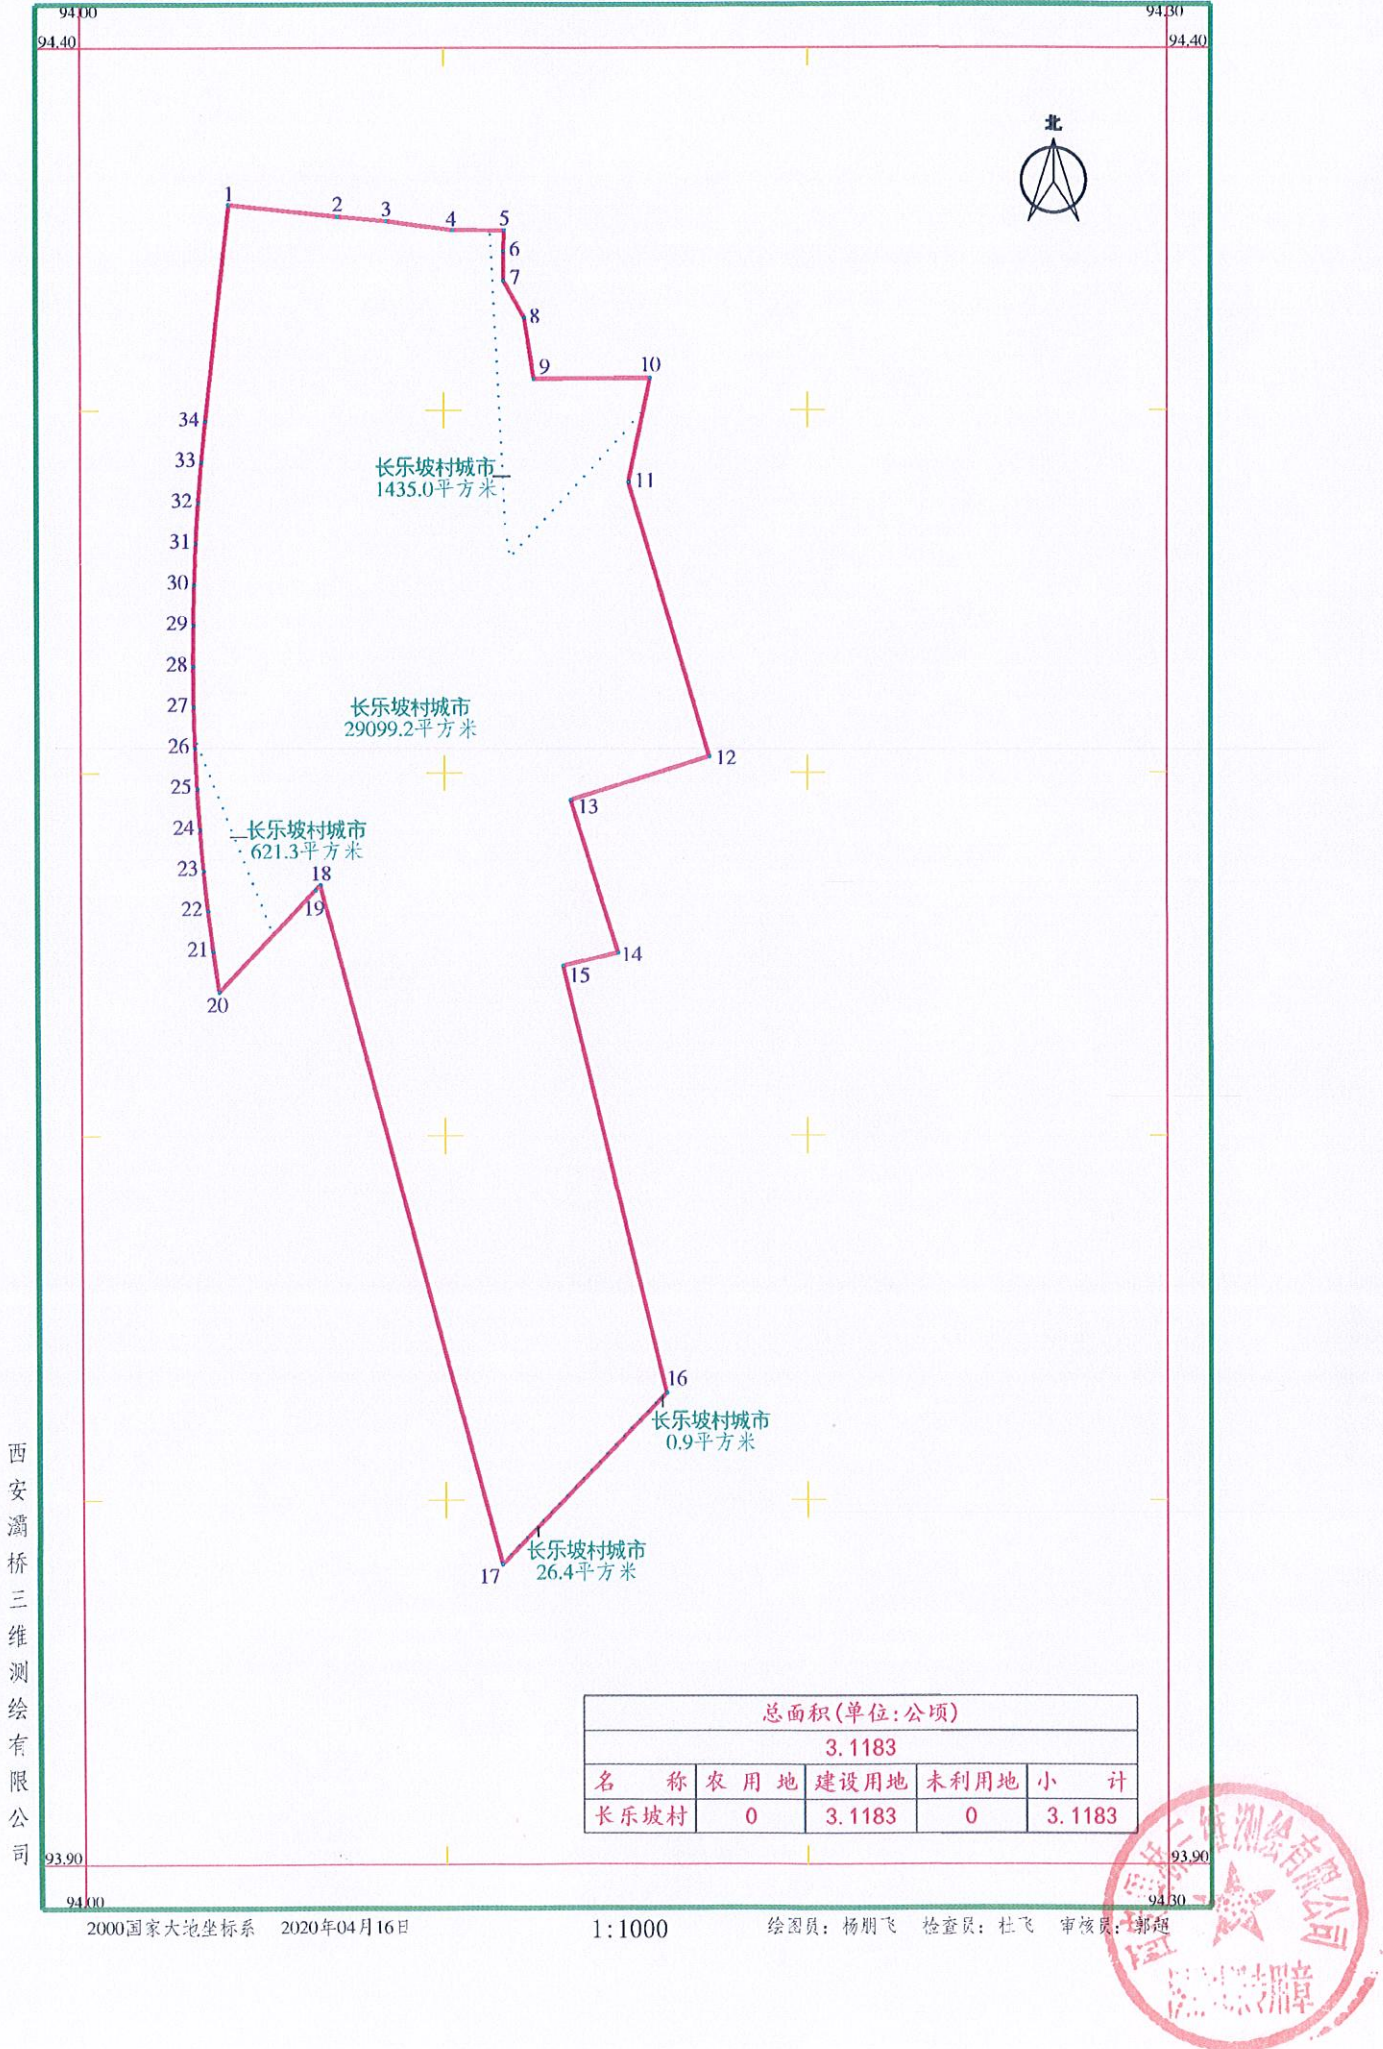




十里铺街道长乐坡村拟征收土地范围图(二)

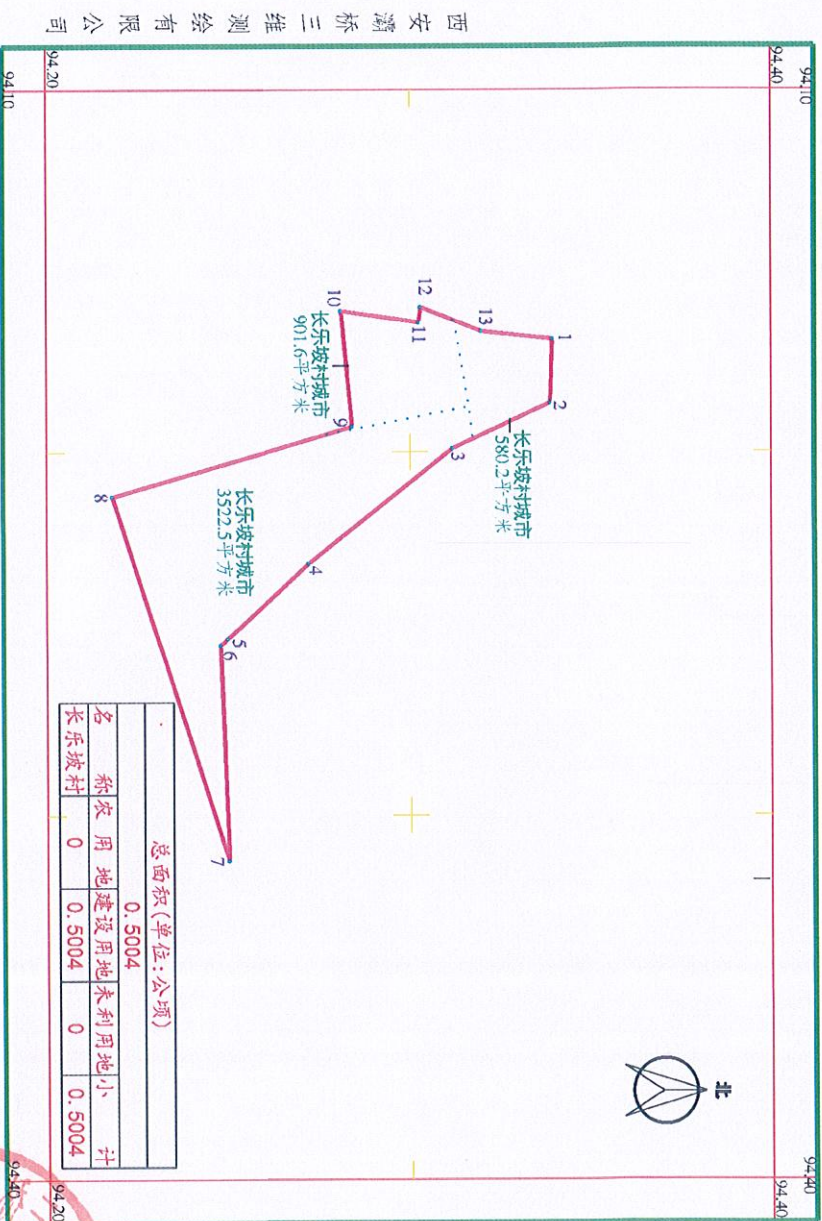

2000国家大地坐标系 2020年04月16日


1:1000

绘图员: 杨朋飞 检查员: 杜飞 审核员: 郭超

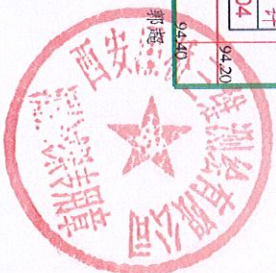



十里铺街道长乐坡村拟征收土地范围图(三)

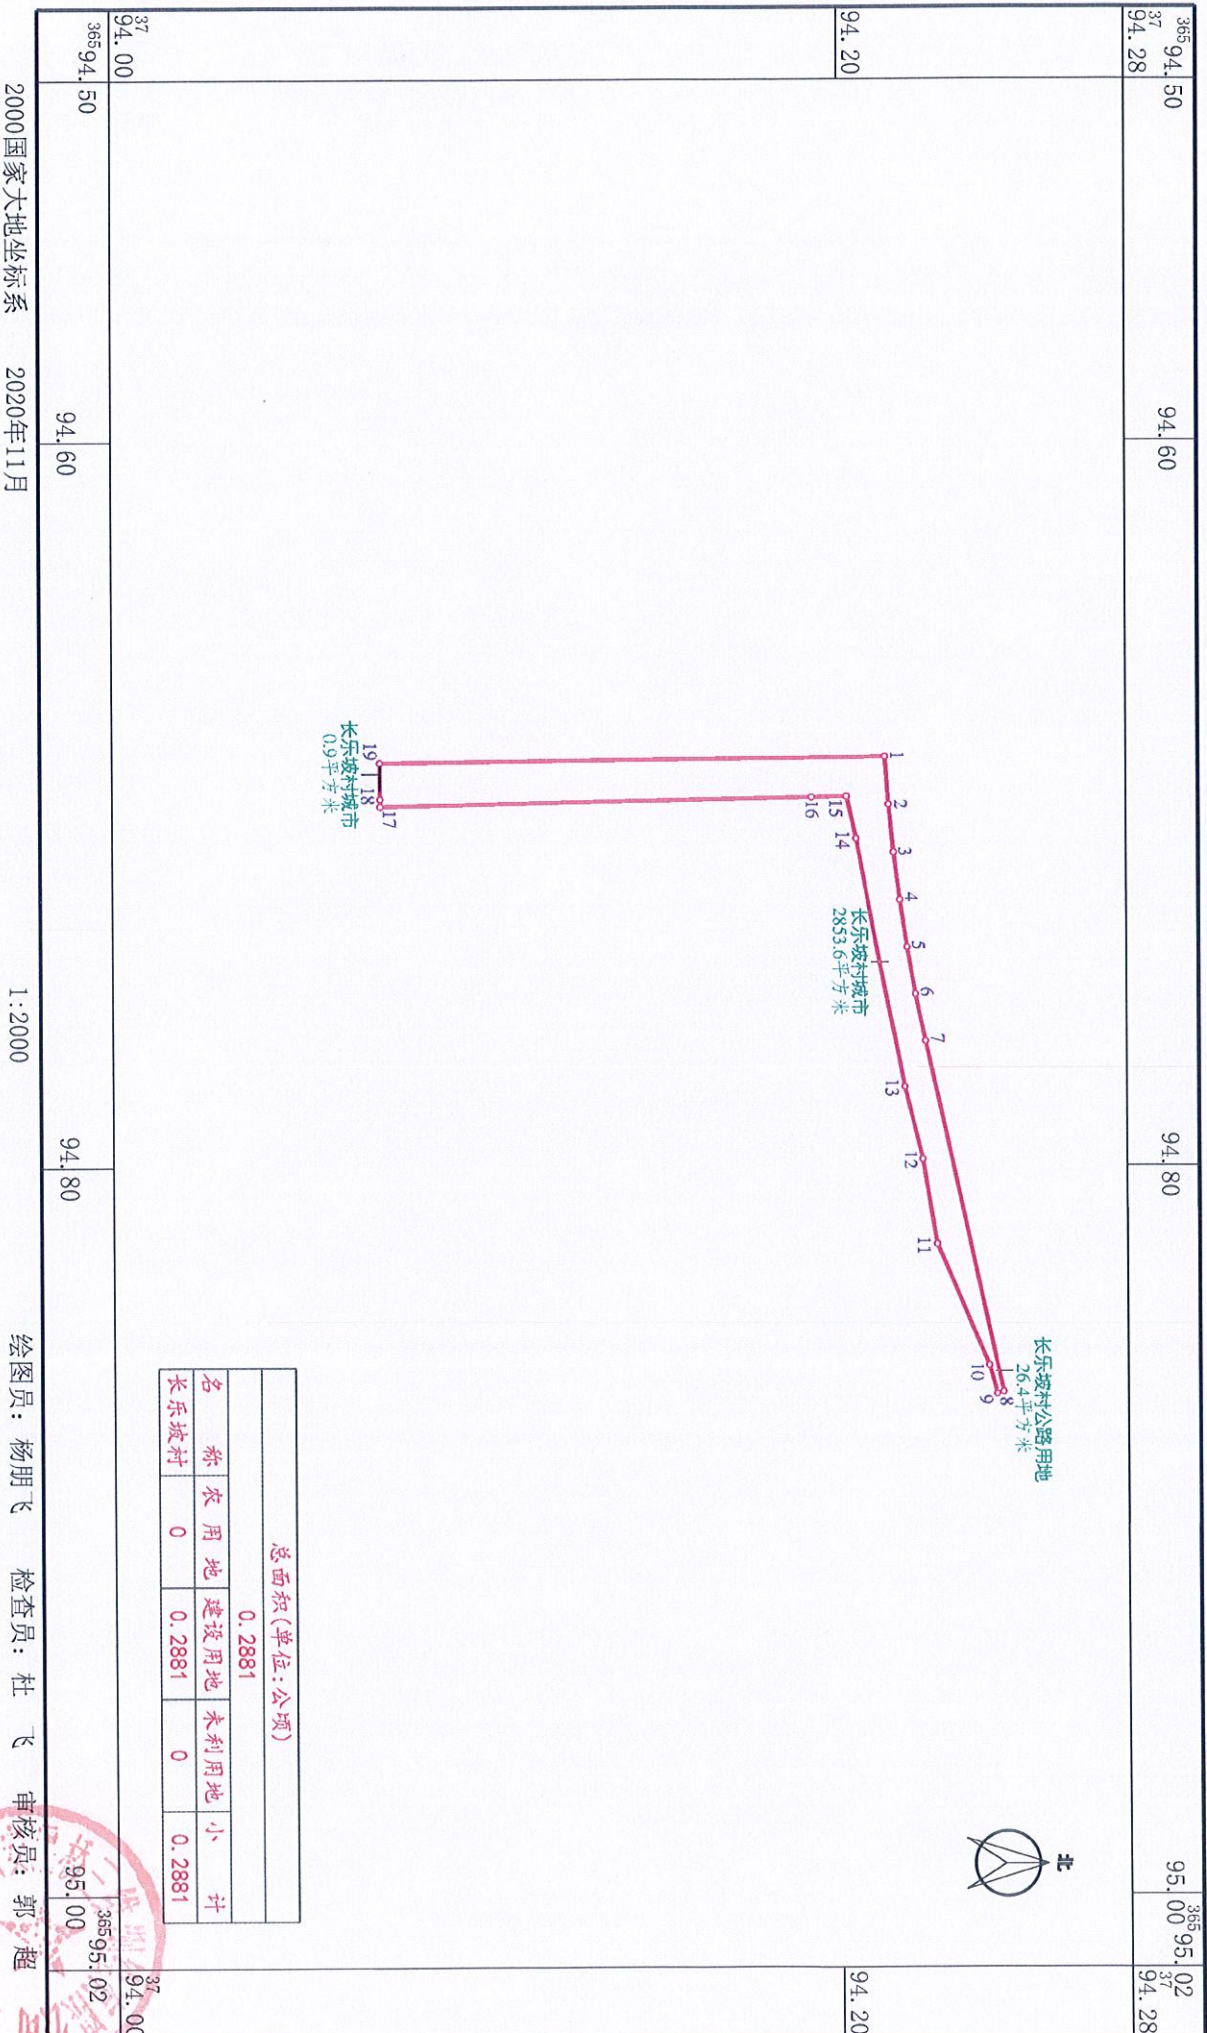

西安灞桥三维测绘有限公司